


1. Obergeschoss

forty9ine

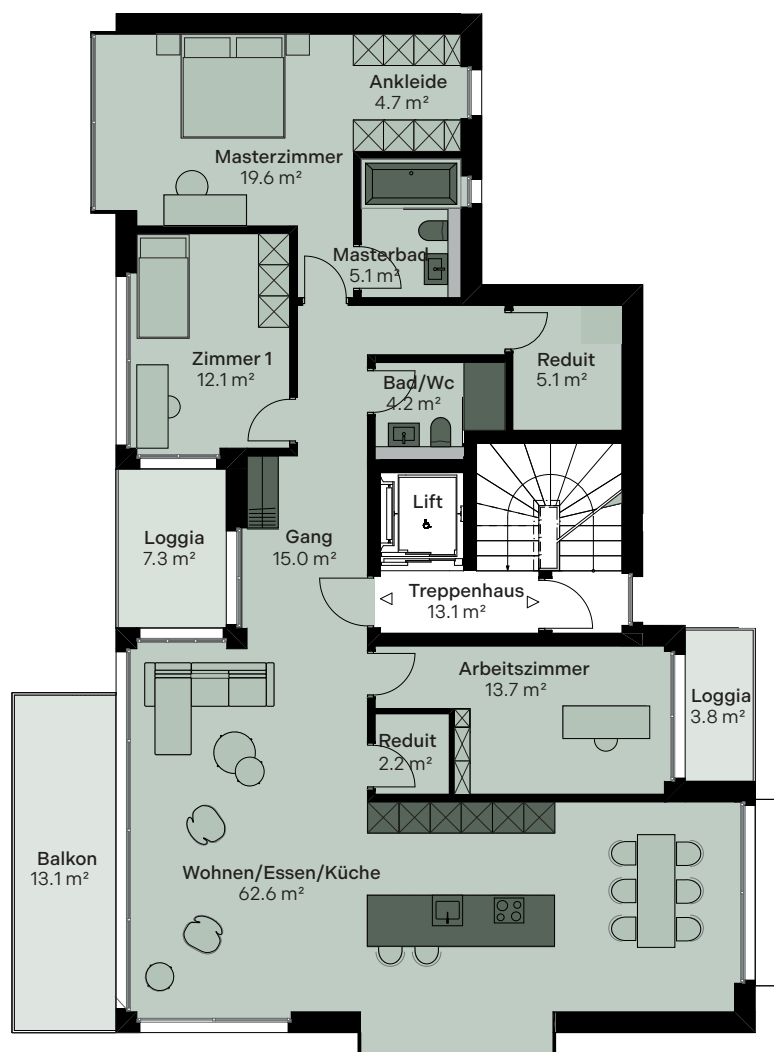


4.5 Zimmer-Wohnung

Wohnfläche* 149.0 m²

Aussenflächen 24.2 m²


*inkl. Innenwänden, exkl. Aussenwänden und Schächten.
Änderungen, Anpassungen und/oder Massabweichungen
können vorkommen und bleiben jederzeit ausdrücklich
vorbehalten. Die Möblierung ist im Verkaufspreis nicht
inbegriffen.

0 1 2 3 4 5 m

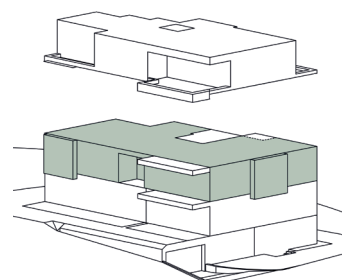

Untergeschoss

forty9ine

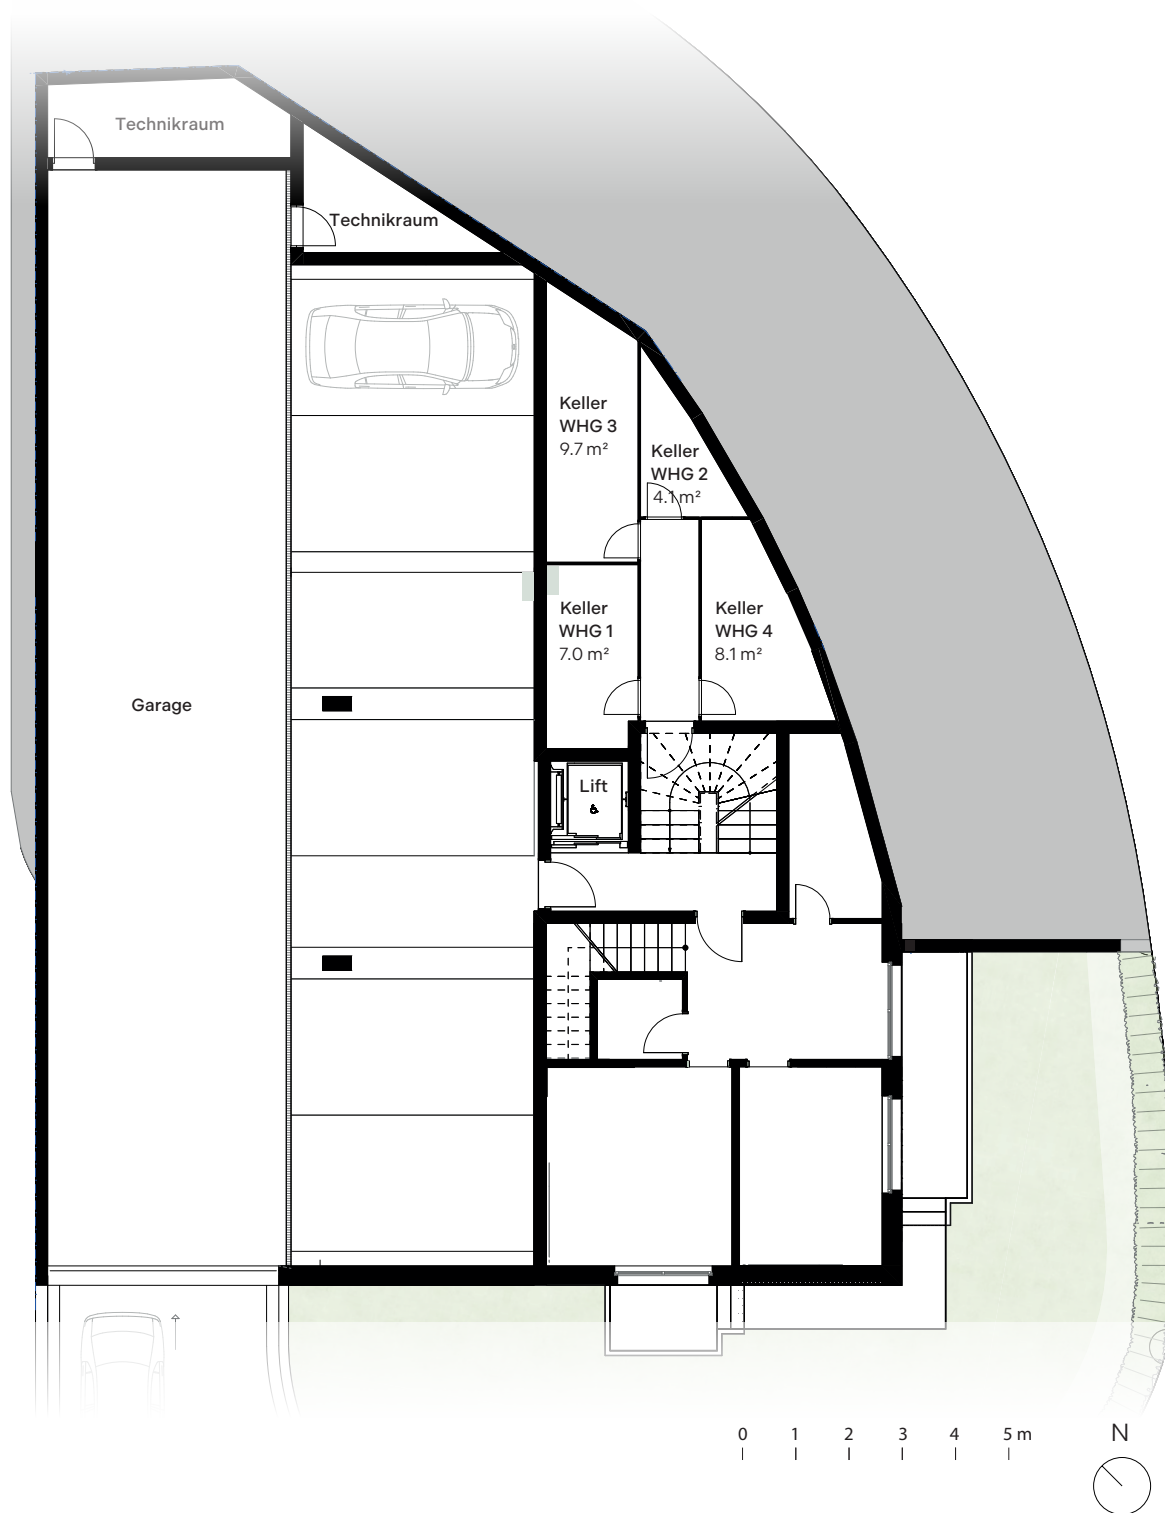

0 1 2 3 4 5 m

